



以上所有設計及詳述均屬於雅群室內裝修有限公司智慧財產故需經由本公司同意後方可使用

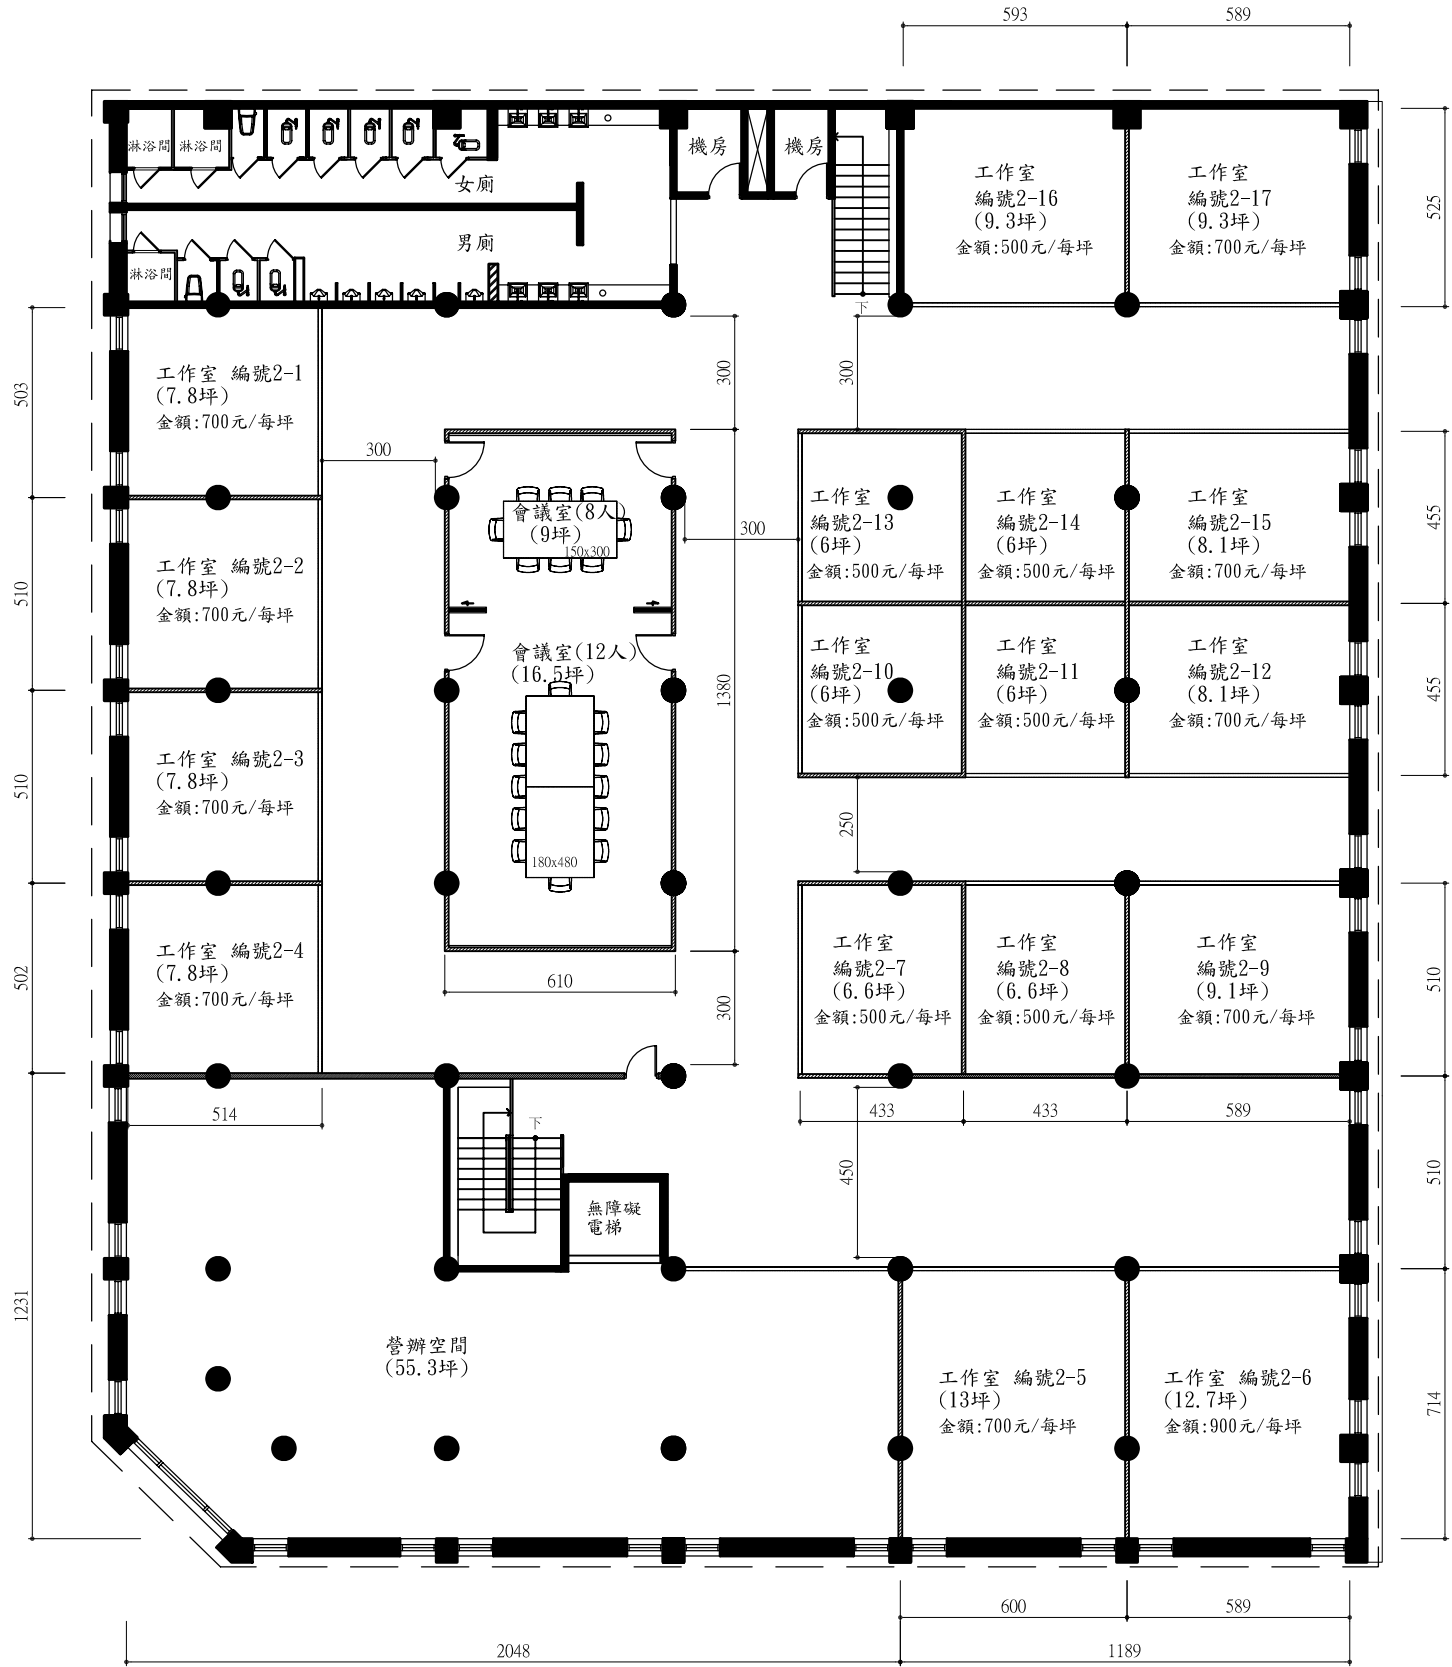

圖例	
	既有消防隔間牆
	新增隔間

平面圖修正記錄	
1	100.5.10
2	100.5.25
3	100.5.30
4	100.6.07
5	100.6.09

駁二七號倉庫 二樓平面配置圖 S=1/200 cm

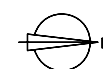

二樓工作室(6坪)共4間
二樓工作室(6.6坪)共2間
二樓工作室(7.8坪)共4間
二樓工作室(8.1坪)共2間
二樓工作室(9.1坪)共1間
二樓工作室(9.3坪)共2間
二樓工作室(12.7坪)共1間
二樓工作室(13坪)共1間
總計17間