



桃園展演中心 1 樓展場平面圖

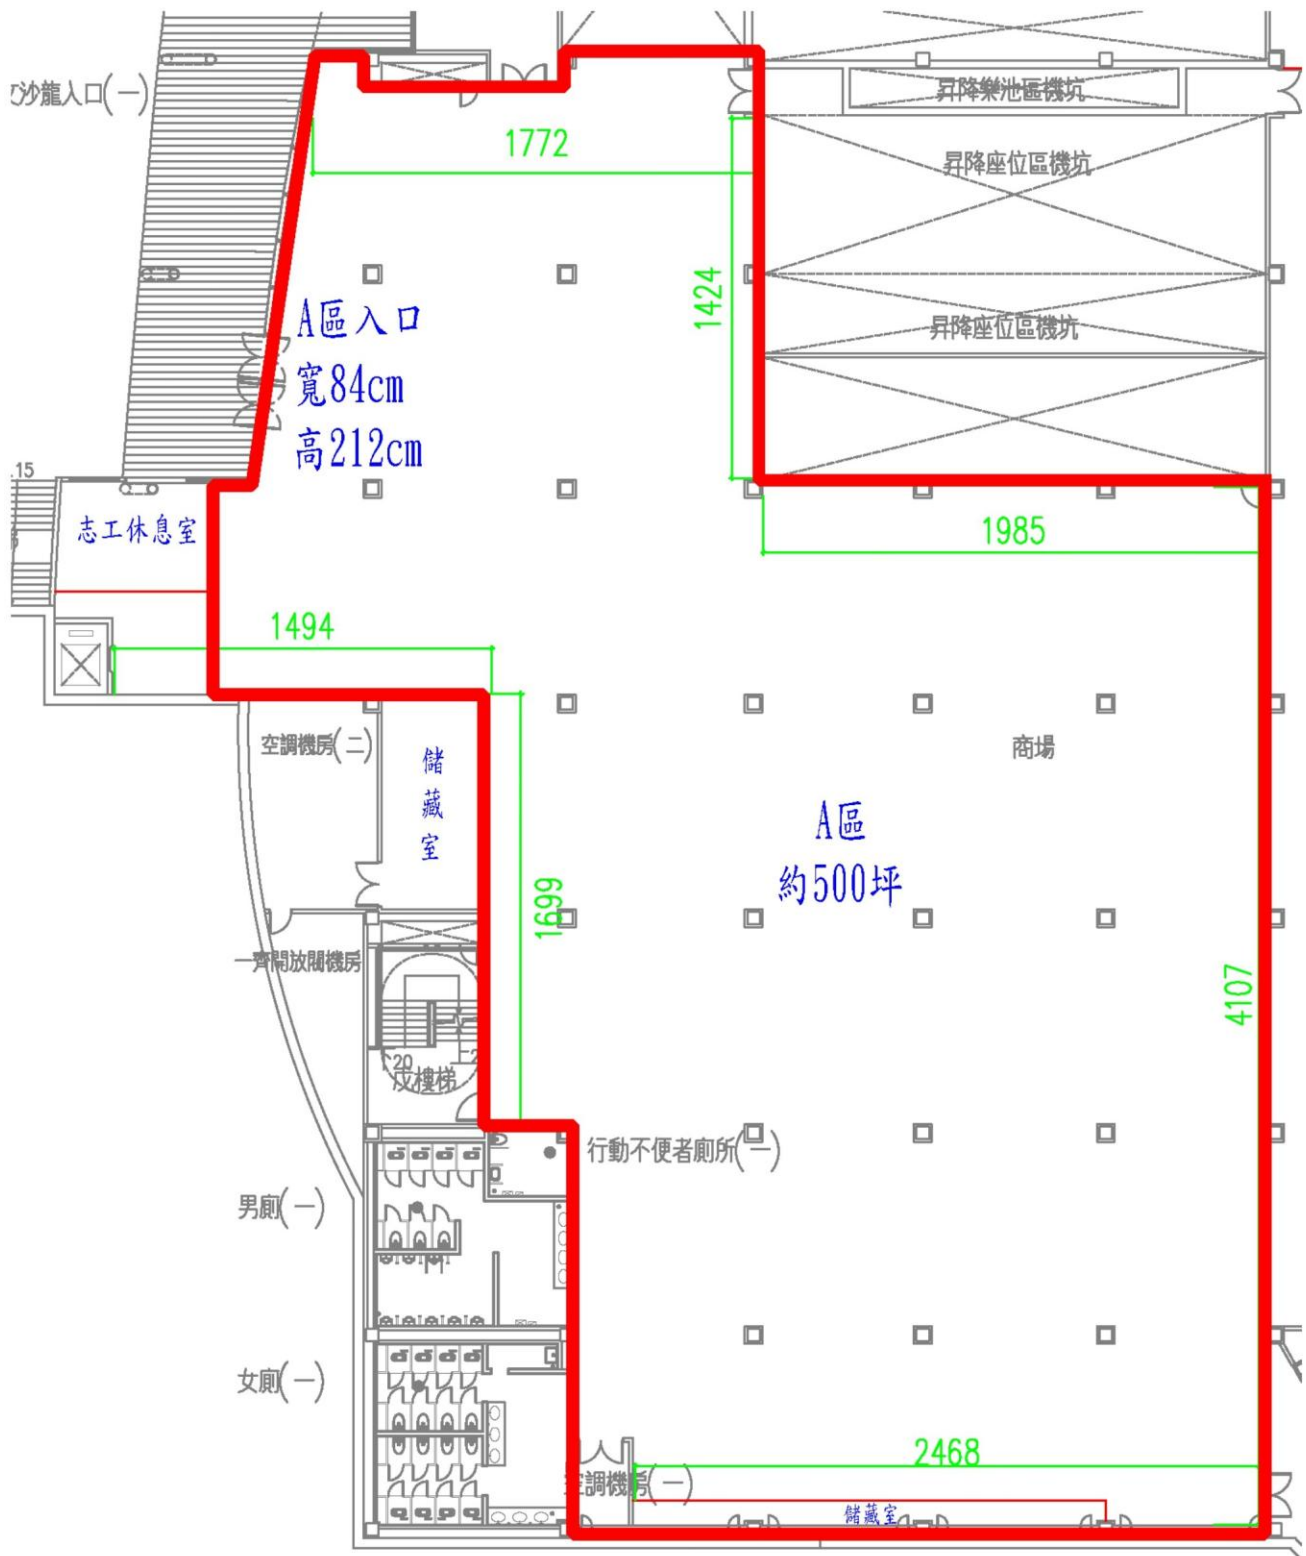


中壢藝術館第一展覽室平面圖



中壢藝術館第二展覽室平面圖

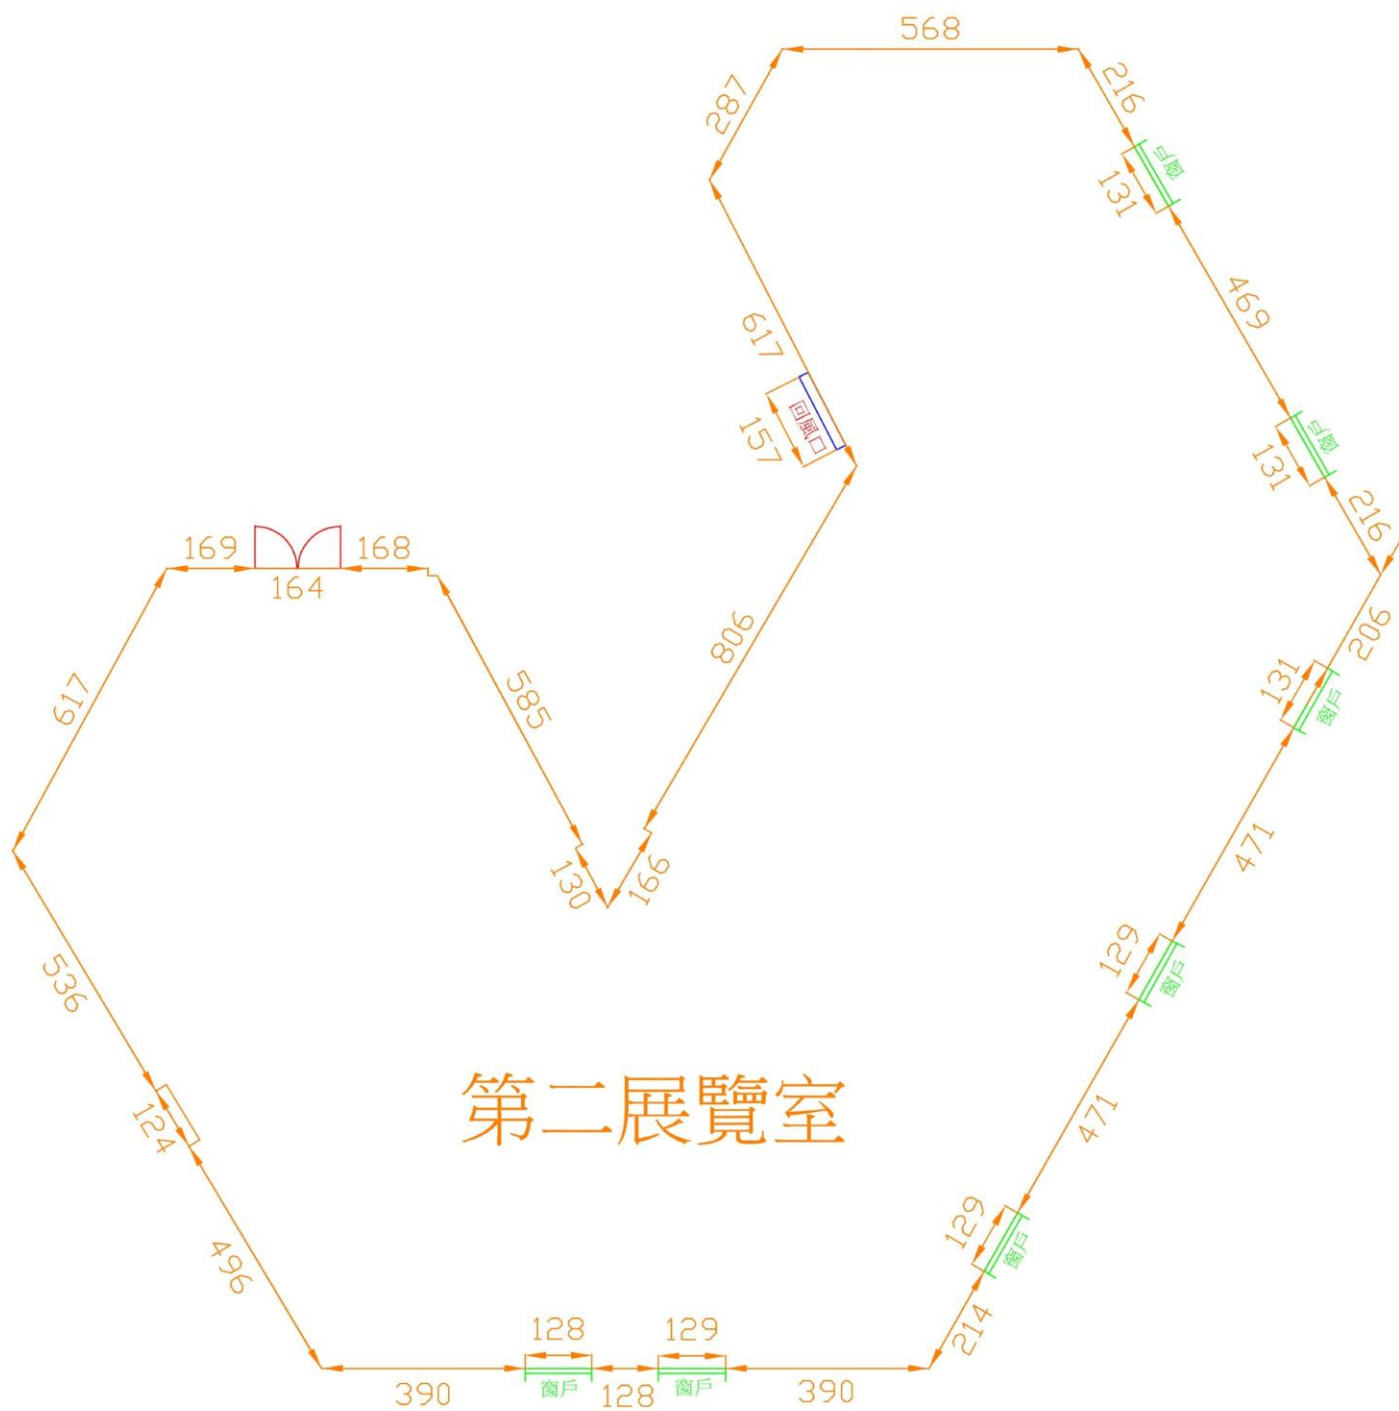

桃園光影文化館1樓展場平面圖

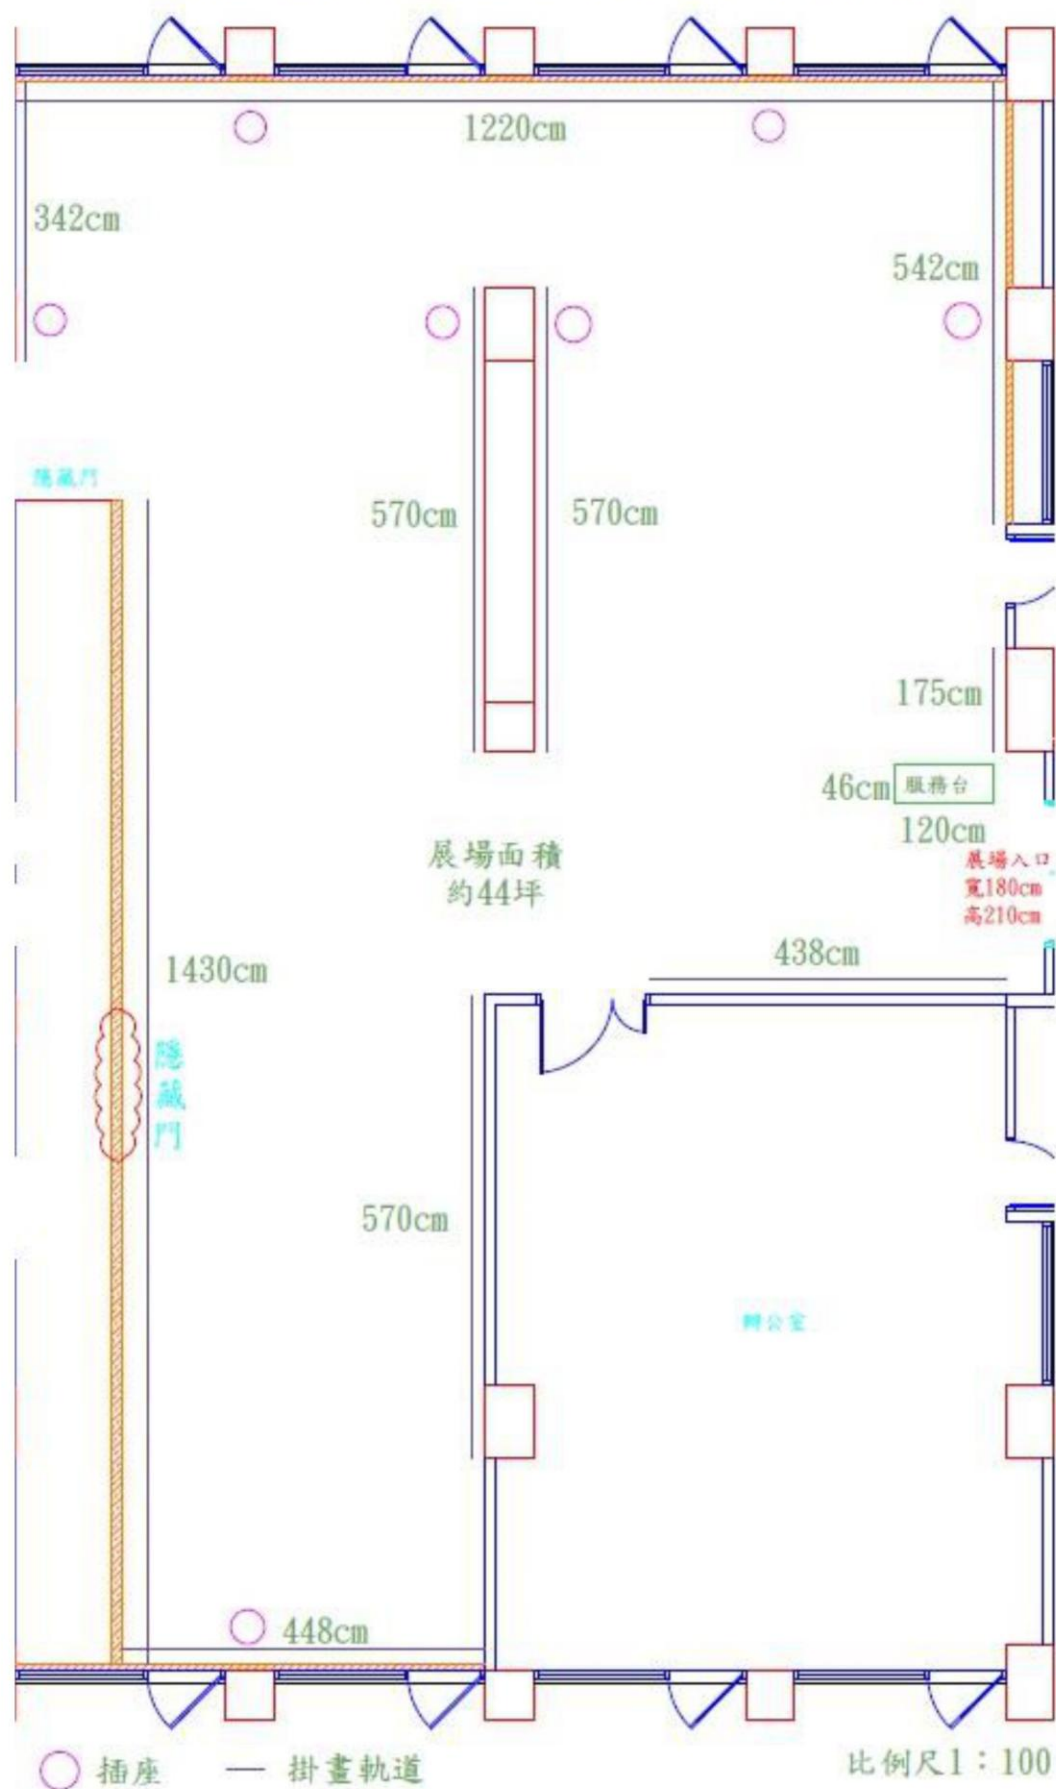

桃園市政府藝文設施管理中心
A8 藝文中心展場

