


至真堂二館面積 130坪
 至真堂二館展牆 總長度 8971公分
 至真堂二館固定展牆長度 6756公分
 至真堂二館活動展牆長度 2215公分
 天花板高度 225公分
 無天花板高度 290公分
 畫軌高度 210公分

至真堂一館面積 128坪
 至真堂一館展牆 總長度 8427公分
 至真堂一館固定展牆長度 6212公分
 至真堂一館活動展牆長度 2215公分
 天花板高度 225公分
 無天花板高度 290公分
 畫軌高度 210公分

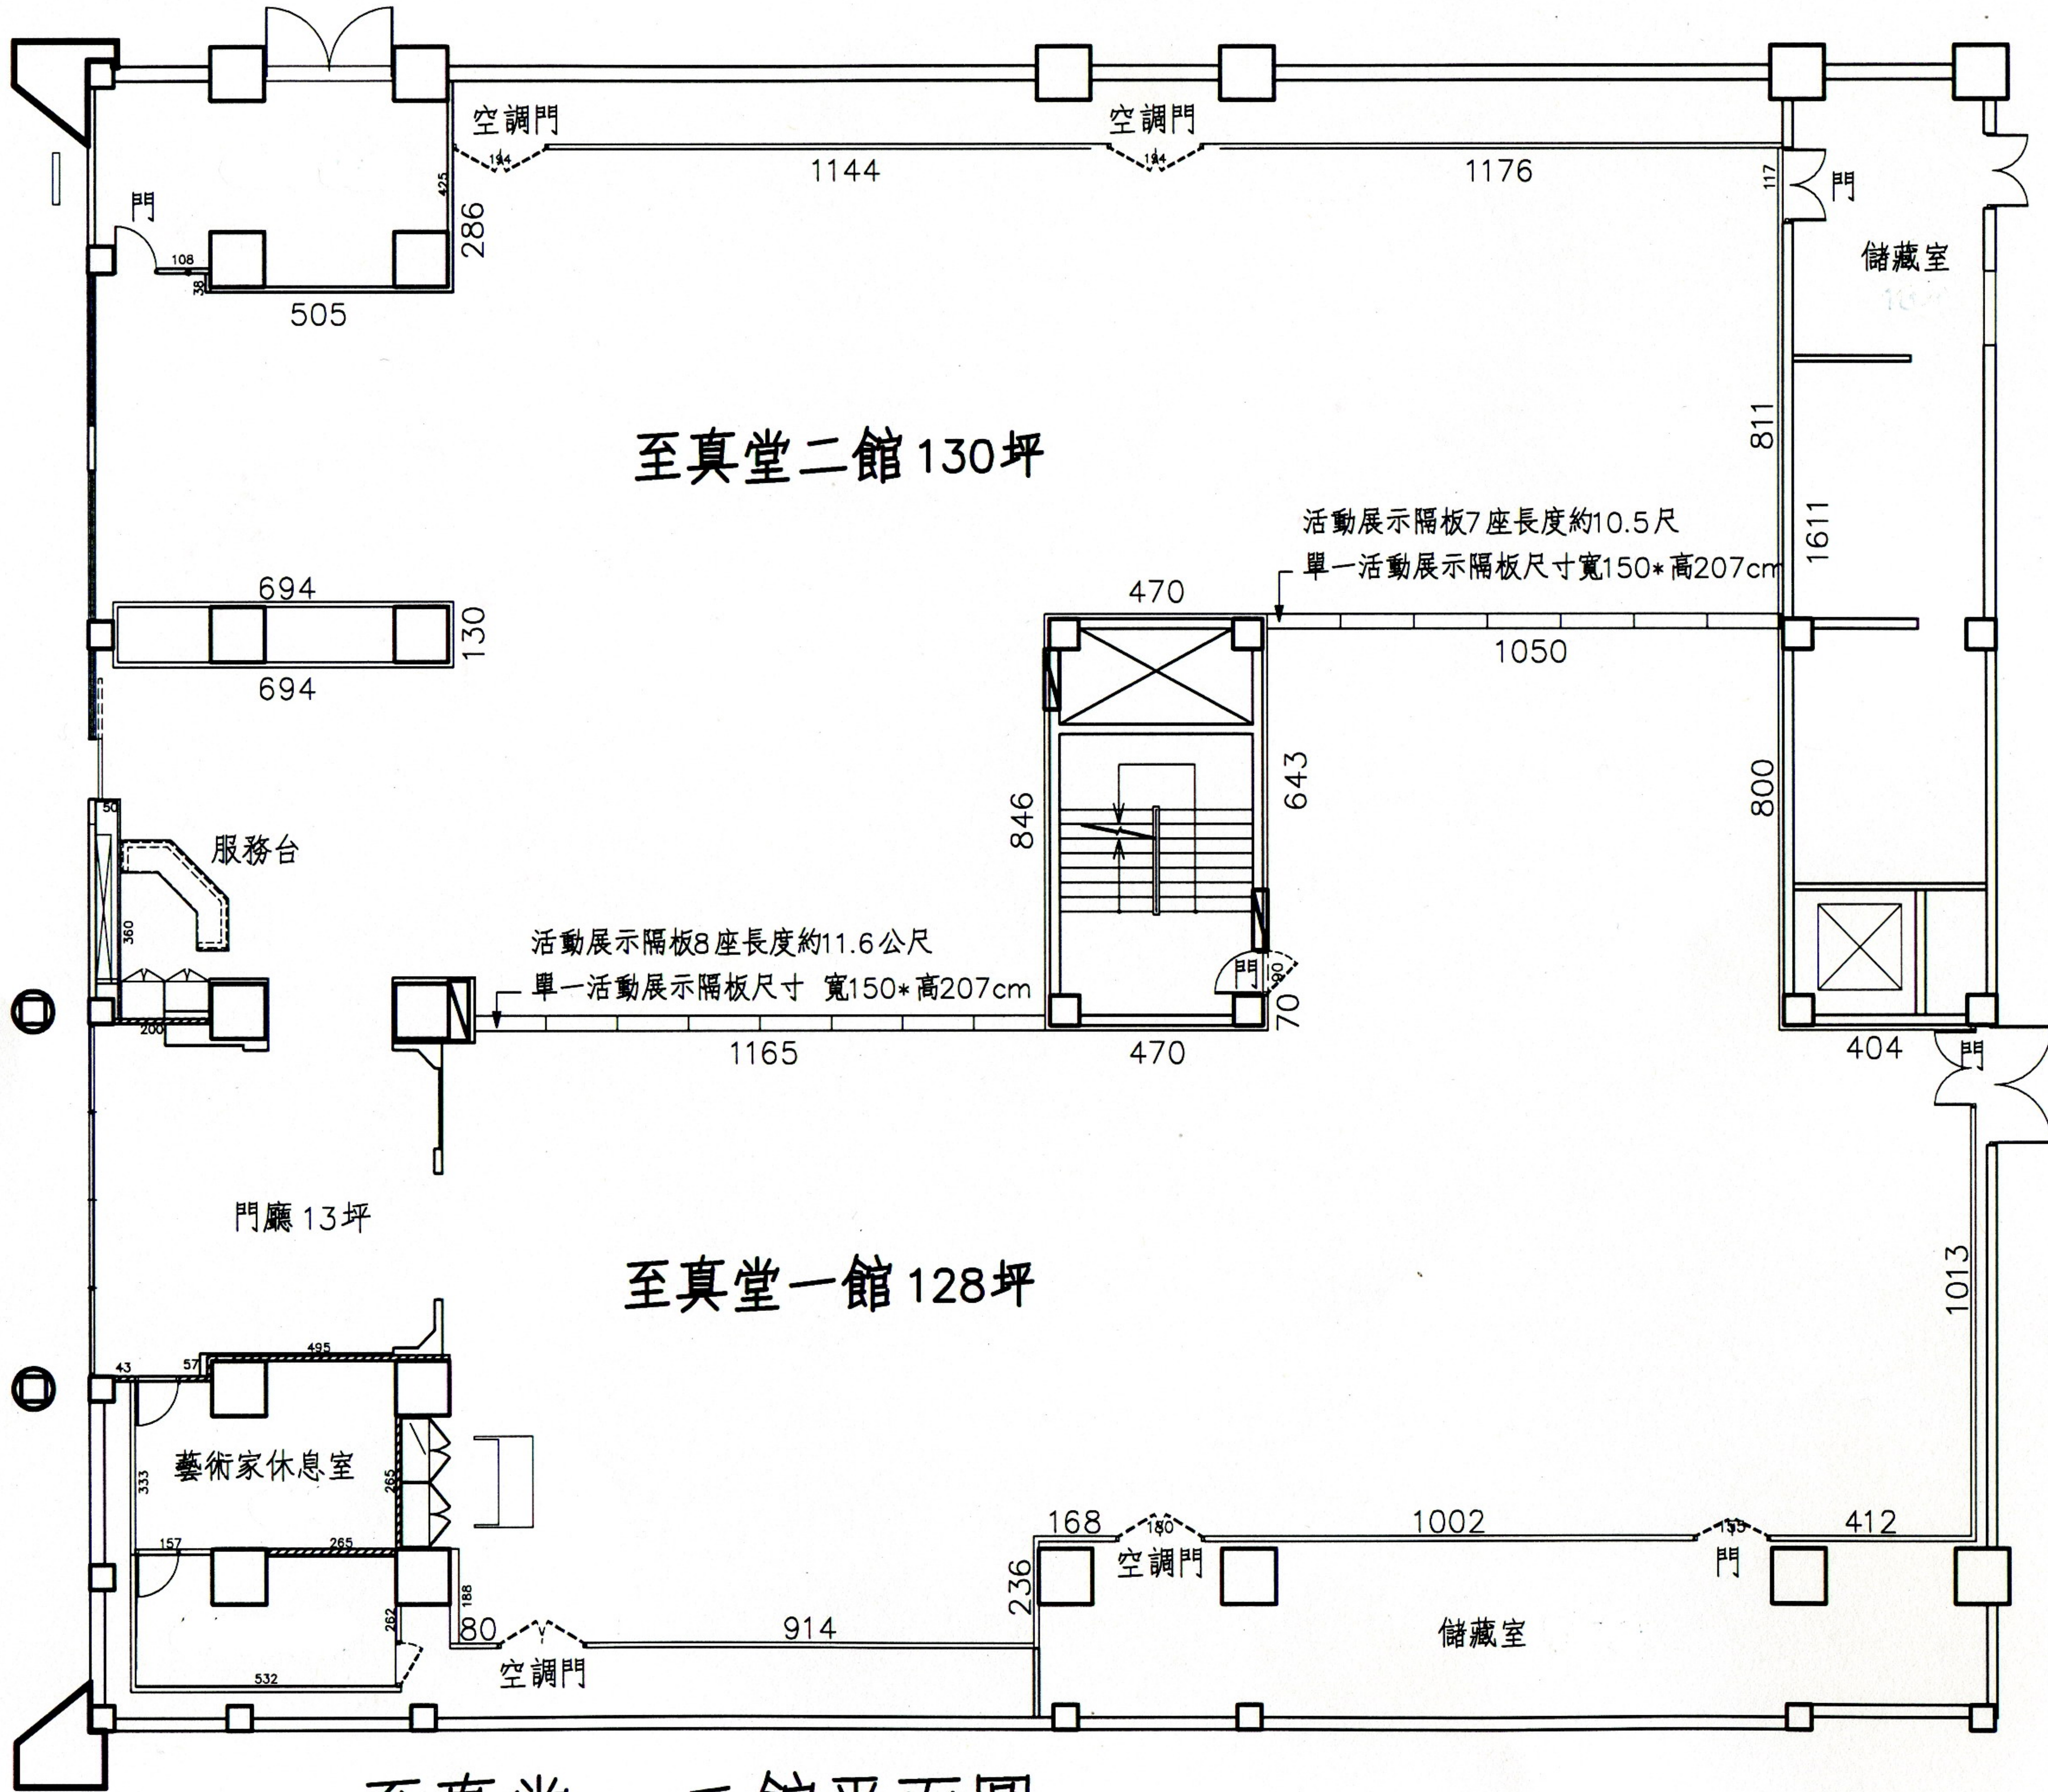

至真堂二館 130坪

至真堂一館 128坪

至真堂一.二館平面圖